

دوره طراحی پلان (۱۰۰ تا ۰)

مدرس : فرانک رکوعی

حل تمرین جلسه پنجم :


بر روی کاغذ A3، برش AA - BB از پلان داده شده را ترسیم کنید.

تمرین جلسه پنجم :

اطلاعات مورد نیاز :


- ☐ اندازه کف تا زیر سقف ۲۸۰ سانتی متر
- ☐ ضخامت سقف ۳۰ سانتی متر
- ☐ دست انداز پشت بام با قرنیز ۸۵ سانتی متر

پلان و برش AA :

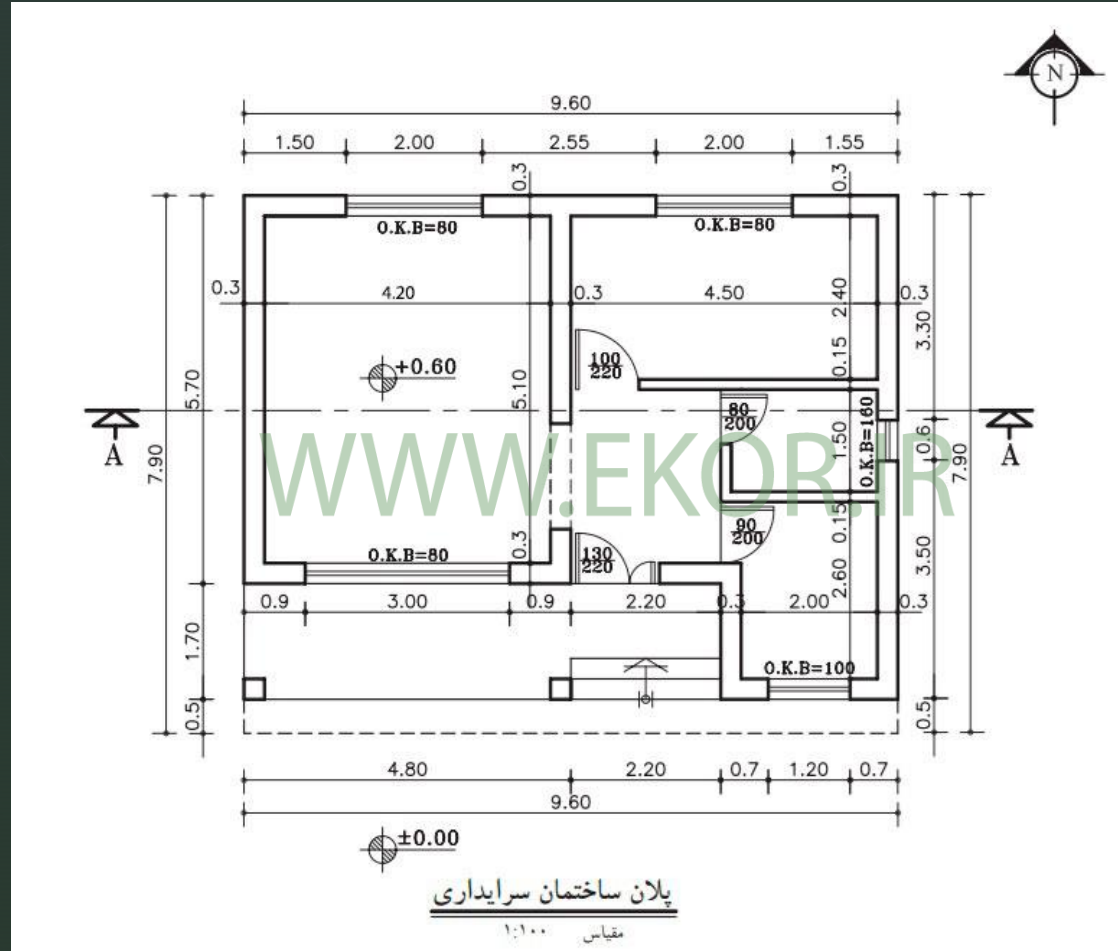


دوره طراحی پلان (۰ تا ۱۰۰)

پلان و برش BB :

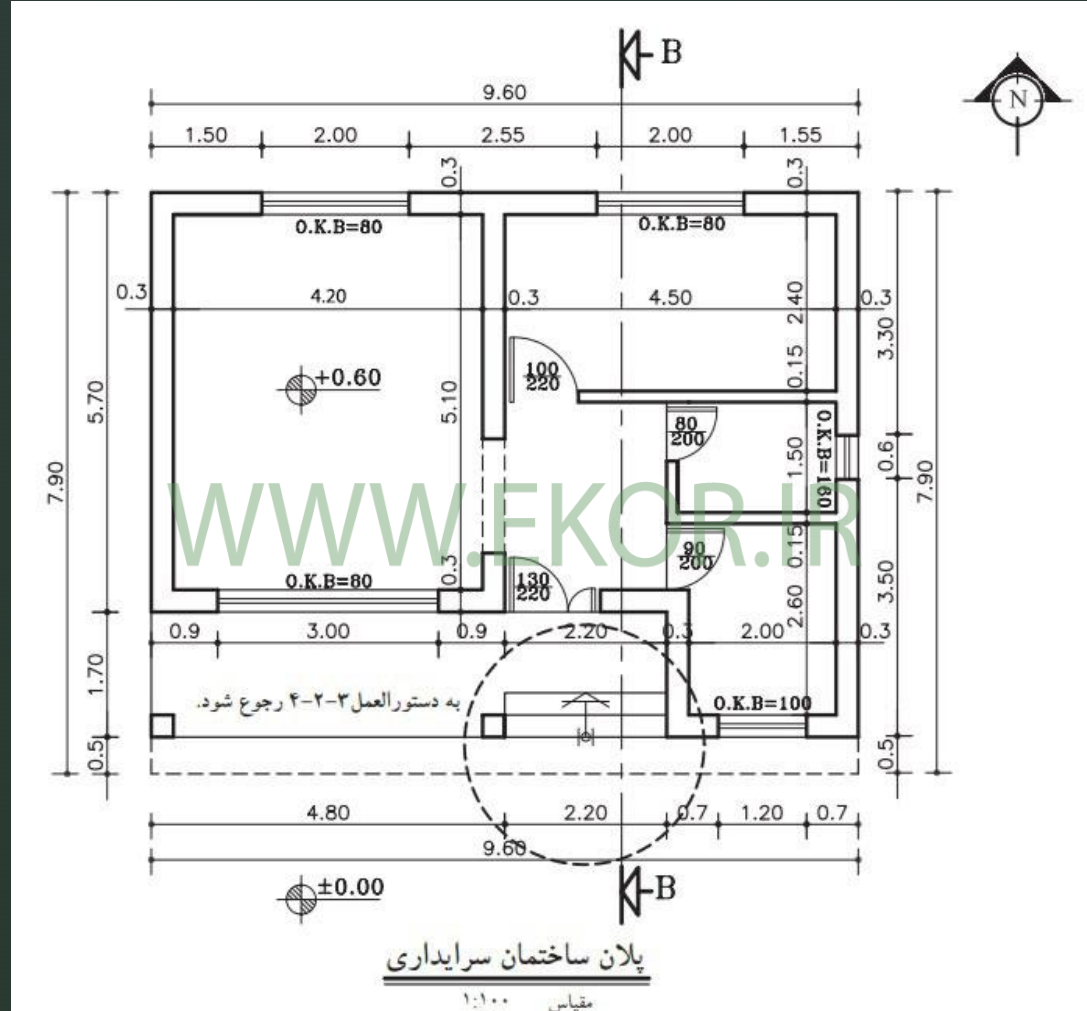


دوره طراحی پلان (۰ تا ۱۰۰)

برش AA :

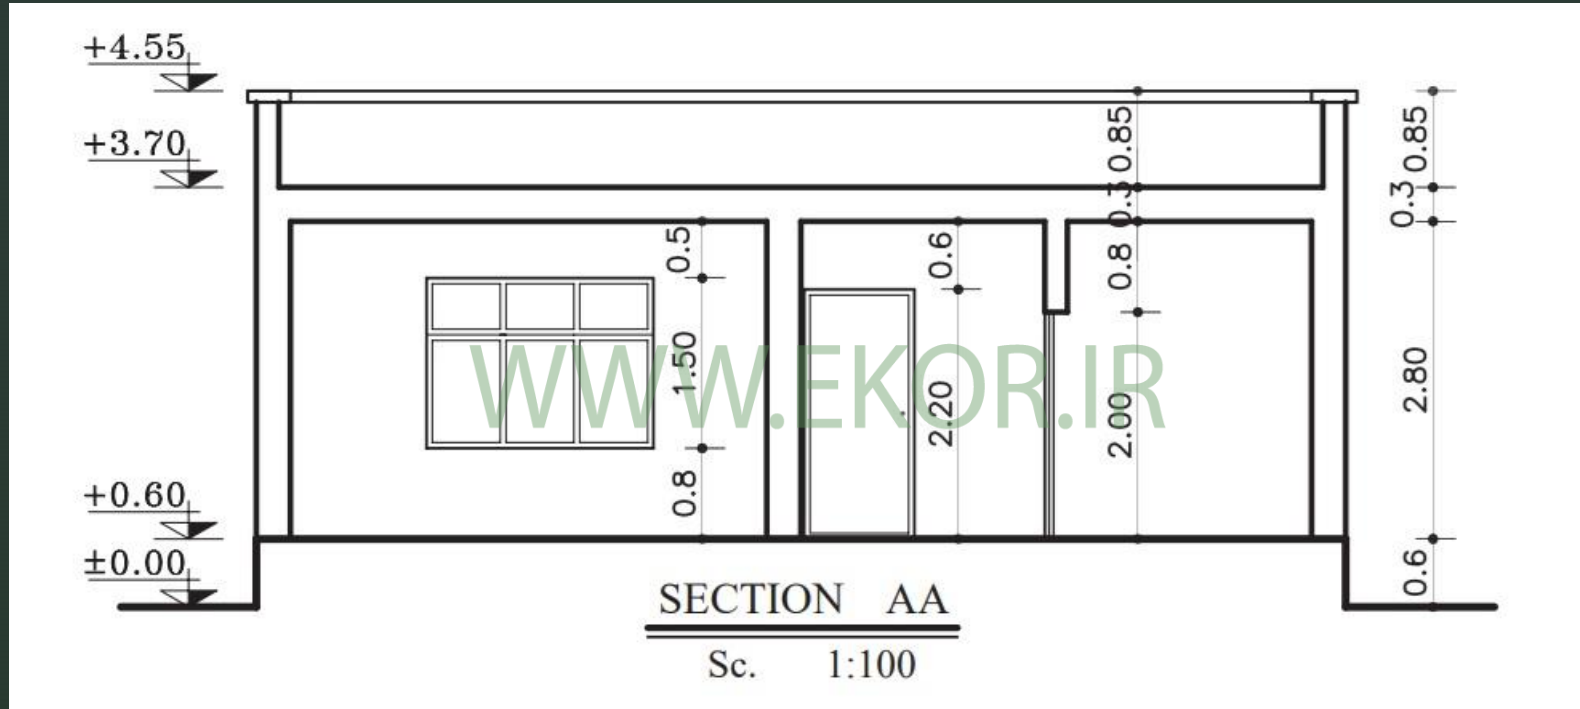

برش BB :

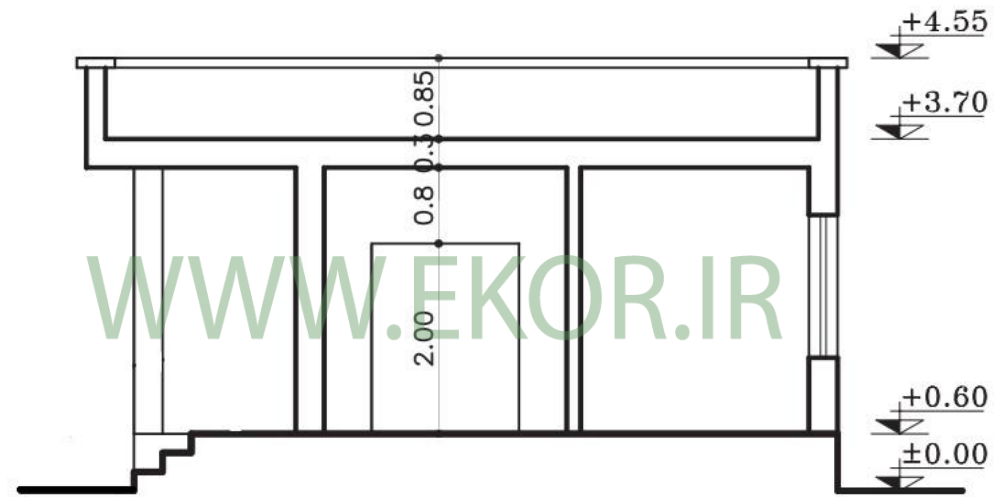

SECTION BB
Sc. 1:100